


Halle 6 Hallenplan

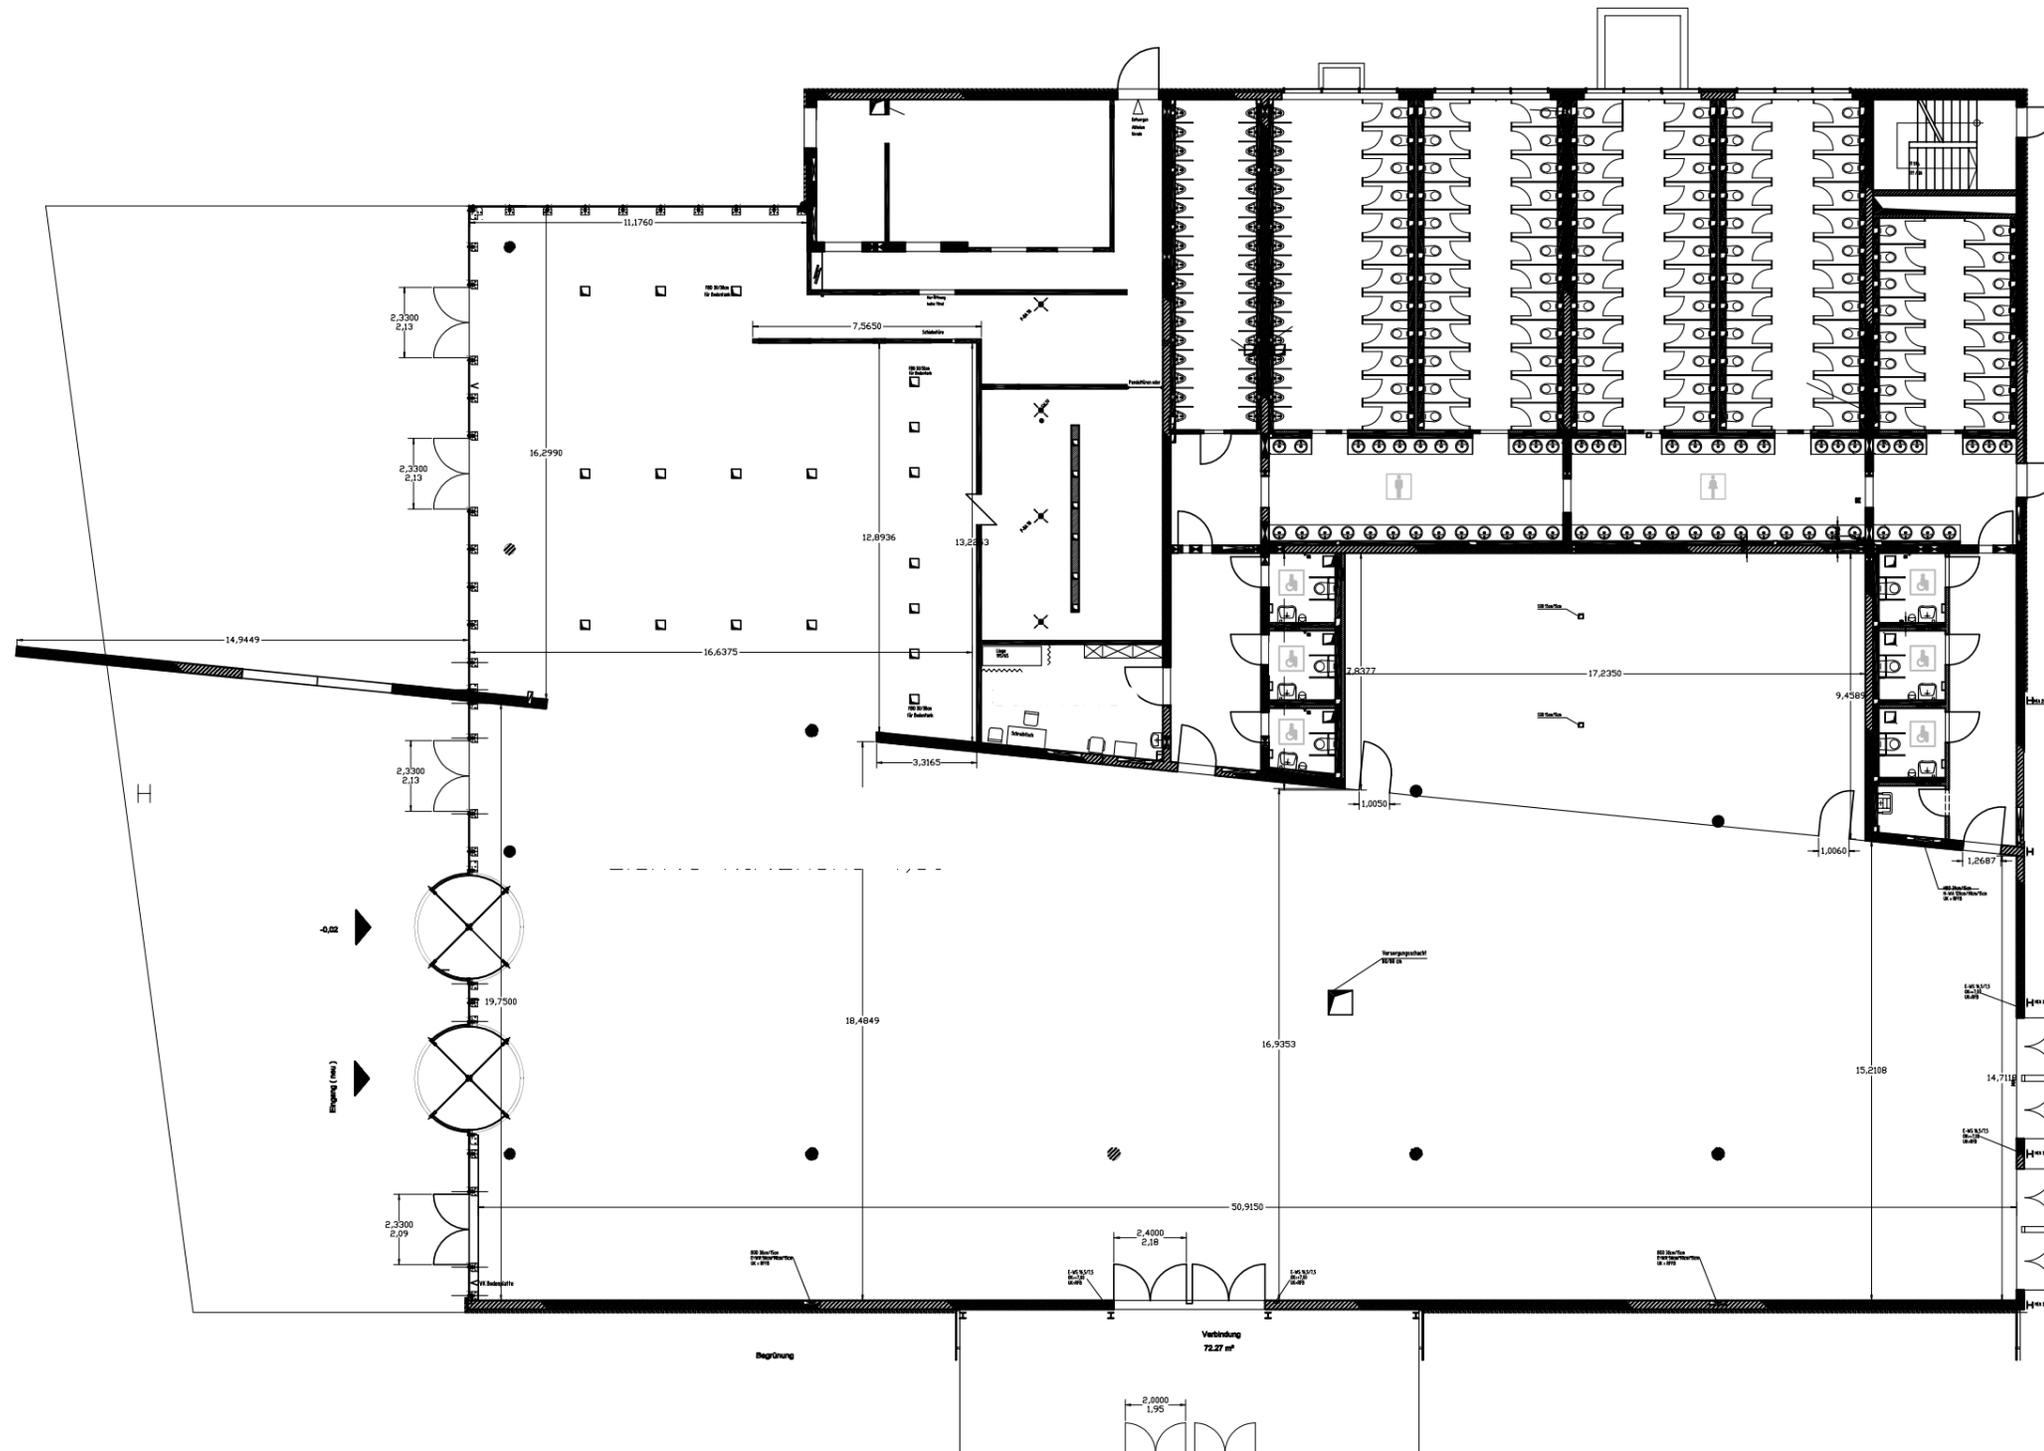

Technische Daten	
Hallenfläche	1.140,00 m ² (brutto)
Hallenmaße	30,00 x 51,00 m
Lichte Nutzhöhe	5,70 m
Flächenlast	1,00 t/m ²
Deckenlast	Deckenlasten nicht möglich

